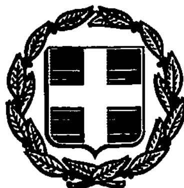


ΕΦΗΜΕΡΙΣ ΤΗΣ ΚΥΒΕΡΝΗΣΕΩΣ

ΤΗΣ ΕΛΛΗΝΙΚΗΣ ΔΗΜΟΚΡΑΤΙΑΣ

ΤΕΥΧΟΣ ΤΕΤΑΡΤΟ Αρ. Φύλλου 982

18 Αυγούστου 1993

ΠΟΛΕΟΔΟΜΙΑ

ΑΠΟΦΑΣΕΙΣ

Αριθ. 7271 ΠΕ

Τροποποίηση Σχεδίου Πόλης Χαλκίδας στο 108 Ο.Τ. συνοικίας «Γ» για τη δημιουργία χώρου Σχολείου (3ου Δημοτικού).

Ο ΝΟΜΑΡΧΗΣ ΕΥΒΟΙΑΣ

Έχοντας υπόψη:

1. Το από 22.7.1932 Β.Δ. ΦΕΚ 240/26.7.1932, με το οποίο αναθεωρήθηκε και επεκτάθηκε το σχέδιο Πόλης Χαλκίδας.

2. Τις διατάξεις του από 17 Ιουλίου 1923 Ν.Δ/τος περί σχεδίων Πόλεων κ.λπ.

3. Την υπ' αριθ. 1/61 εγκύκλιο του Υπ. Δημ. Έργων.

4. Τις 44/92 και 72β/92 αποφάσεις του Δημοτικού Συμβουλίου Δήμου Χαλκίδας.

5. Τα 7028/26.9.91 και 8672/19.11.91 έγγραφα Νομαρχίας Ευβοίας, με τα οποία κινήθηκε η νόμιμη διαδικασία.

6. Τη 6226/27.7.92 εισήγηση του Τ.Π. κ' Π.Ε. Ευβοίας.

7. Την 8η γνωμοδότηση του 35ου/5.10.92 Πρακτικού του ΣΧΟΠ Ευβοίας.

8. Τις διατάξεις του Α.Ν. 314/69 (ΦΕΚ 27Α), όπως τροποποιήθηκαν με το υπ' αρ. 1018/71 Ν.Δ/γμα ΦΕΚ 220Α και με την παρ. 3 του άρθρου 34 Ν. 1577/85 ΦΕΚ 210Α.

9. Τις διατάξεις του υπ' αριθ. 183/1986 Π.Δ/τος (ΦΕΚ 70Α).

10. Το άρθρο 27 του Ν. 2081/92 (ΦΕΚ 154Α'/10.9.1992) που ρυθμίζει τον έλεγχο των δαπανών που προκαλούν κανονιστικές διοικητικές πράξεις, αποφασίζουμε:

Τροποποιούμε το σχέδιο Πόλης Χαλκίδας στο 108 Ο.Τ. αυτής με την διευθέτηση και χαρακτηρισμό του πεζόδρομου και χαρακτηρισμό χώρου Σχολείου, όπως φαίνεται στο συνημμένο τοπογραφικό κλ. 1:200 που θεωρεί ο Προϊστάμενο Τ.Π. κ' Π.Ε. Ευβοίας.

Από τις διατάξεις της παρούσας προκαλείται δαπάνη το ύψος της οποίας θα καθοριστεί νομίμως και θα καλυφθεί από το Νομαρχιακό Ταμείο.

Η παρούσα να δημοσιευθεί στην Εφημερίδα της Κυβερνήσεως με το συνημμένο διάγραμμα και θα ισχύει από την ημέρα δημοσιευσής της.


Χαλκίδα, 16 Ιουνίου 1993

Ο Νομάρχης

ΕΥΘΥΜΙΟΣ ΔΡΟΣΟΣ

ΤΟΠΟΓΡΑΦΙΚΟ ΔΙΑΓΡΑΜΜΑ
ΓΙΑ ΤΗΝ ΤΡΟΠΟΠΟΙΗΣΗ ΤΗΣ ΟΔΟΥ ΙΦΙΓΕΝΕΙΑΣ
ΜΕΤΑΞΥ ΤΩΝ ΟΤ 108 & 108Α ΧΑΛΚΙΔΑΣ

ΚΛΙΜΑΚΑ 1:200

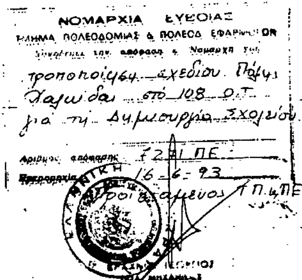


16-6-93

ΟΤ 108 Α

ΔΗΜΟΣΙΟΥ

ΛΕΩΦ. ΤΖΙ

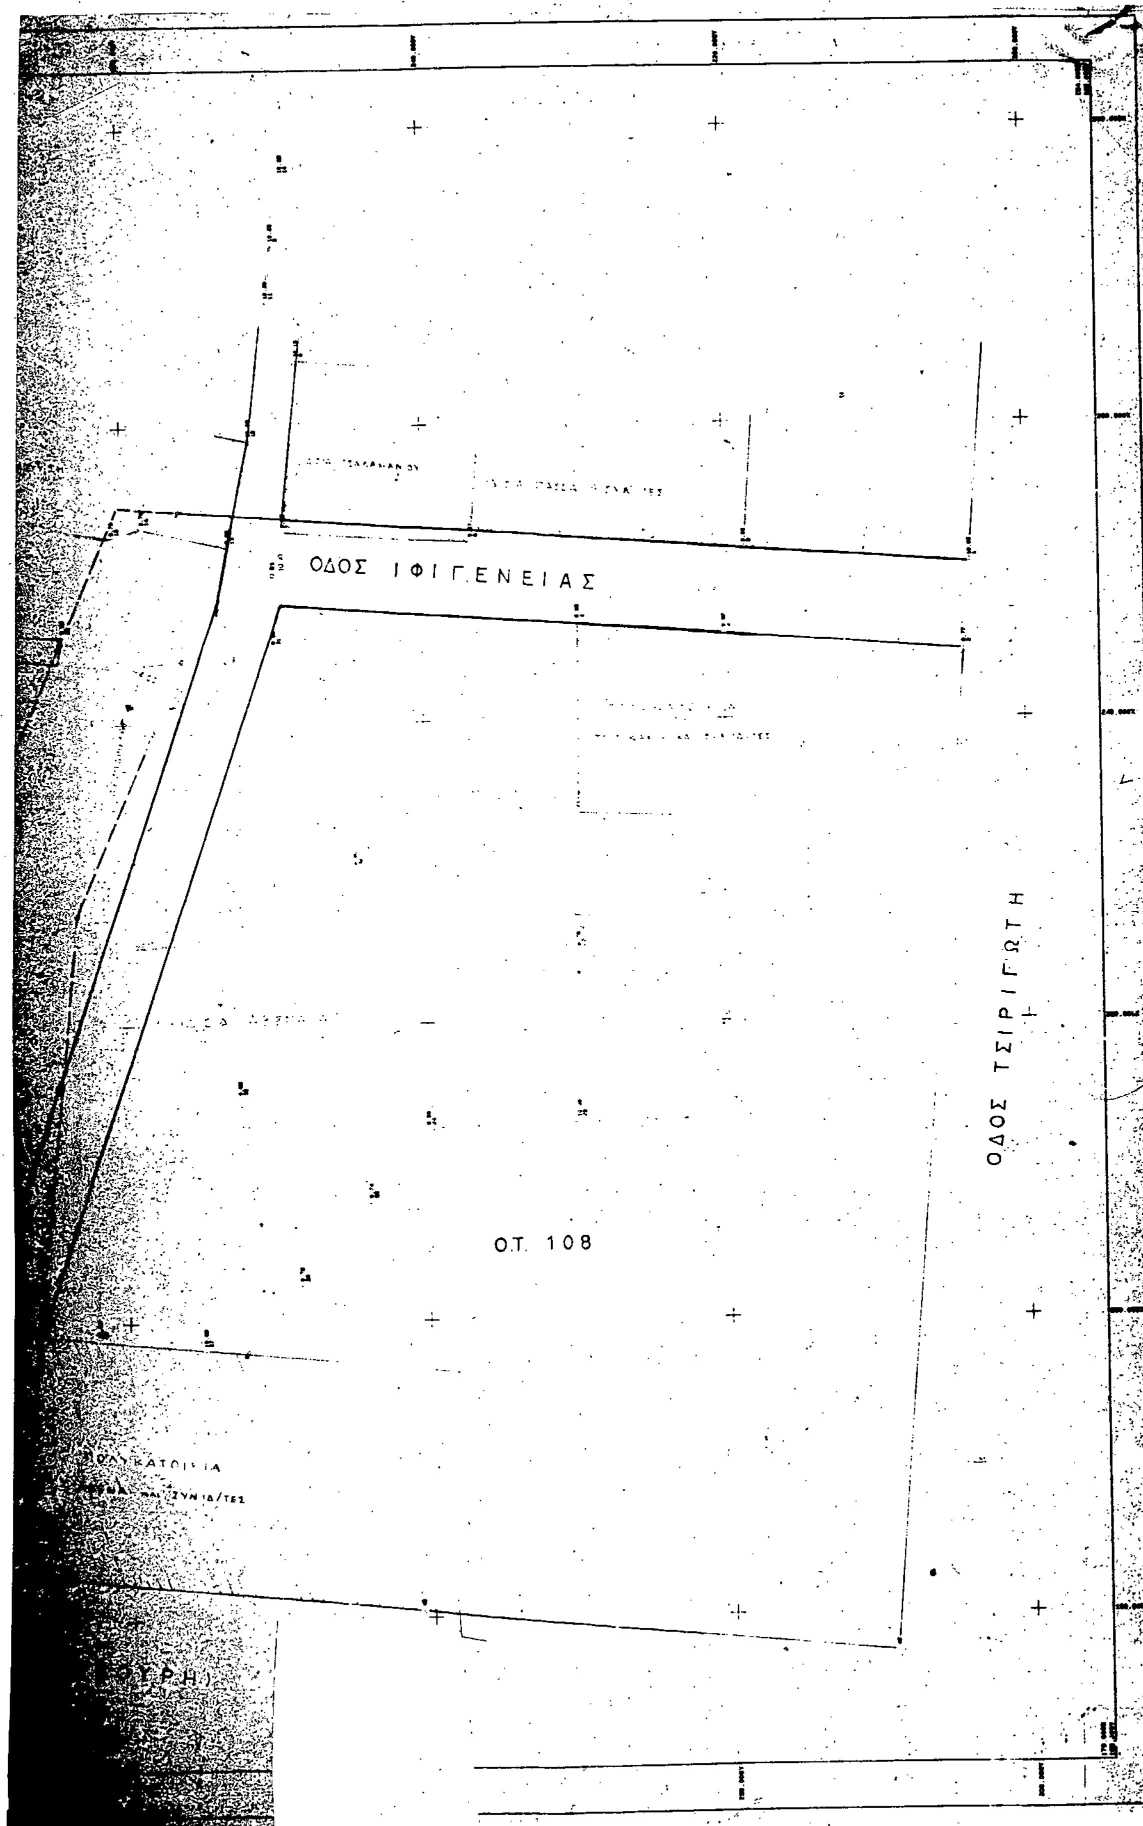
ΟΔΟΣ ΙΦΙΓΕΝΕΙΑΣ
ΟΔΟΣ ΤΣΙΡΙΓΩΤΗ
Ο.Τ. 108